


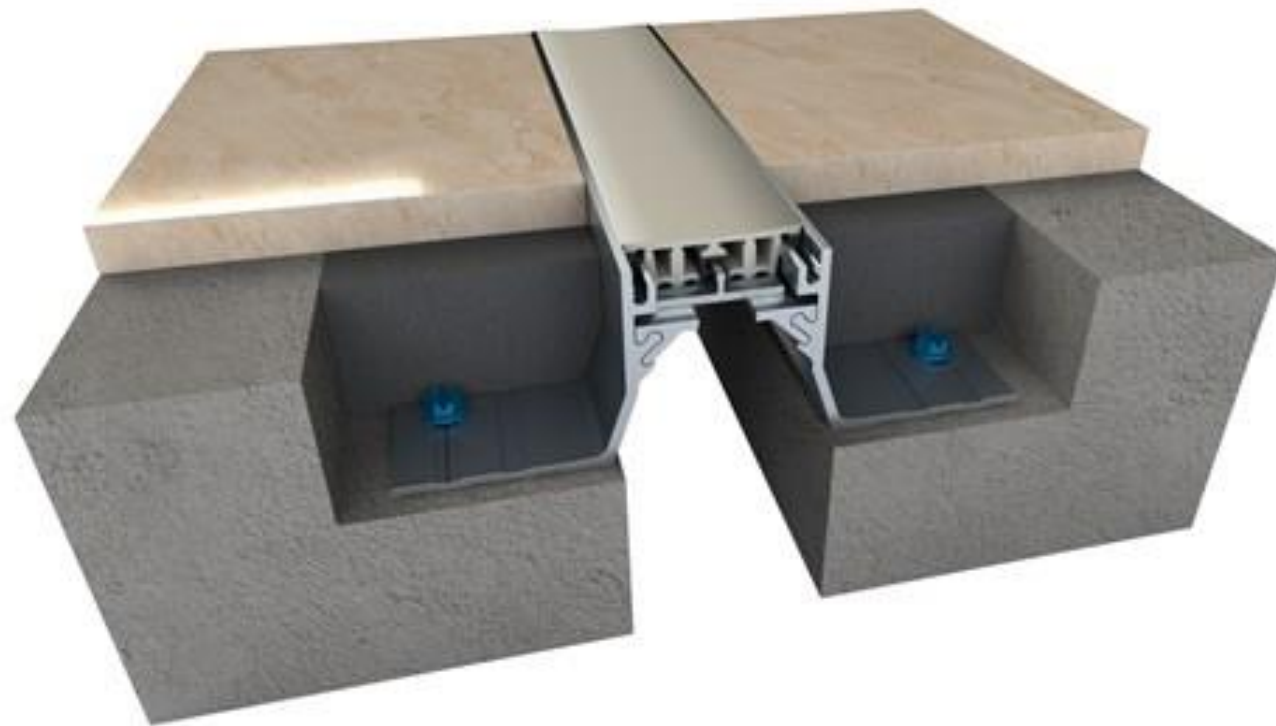

HAK J151 PROFIL DE TRAITEMENT DES SOLS



Application:

Hôpitaux, immeubles de bureaux, écoles, etc., à utiliser avec les sols en céramique, en pierre, en vinyle ou en moquette
Capacité de charge : charge légère.

Matériel:

Deux profilés latéraux de support en aluminium, équipés d'ancrages en aluminium pour le montage sur la dalle de béton. L'insert est serré dans les profils de support en aluminium.

En option: version sol / mur.




HAK J151

PROFIL DE TRAITEMENT DES SOLS

Insert en sanoprène continu

Profil en aluminium continu

Couleurs insertion
Black (J1D101)
Beige (J1D102)
Gray (J1D103)
Off white (J1D104)
Bright white (J1D105)

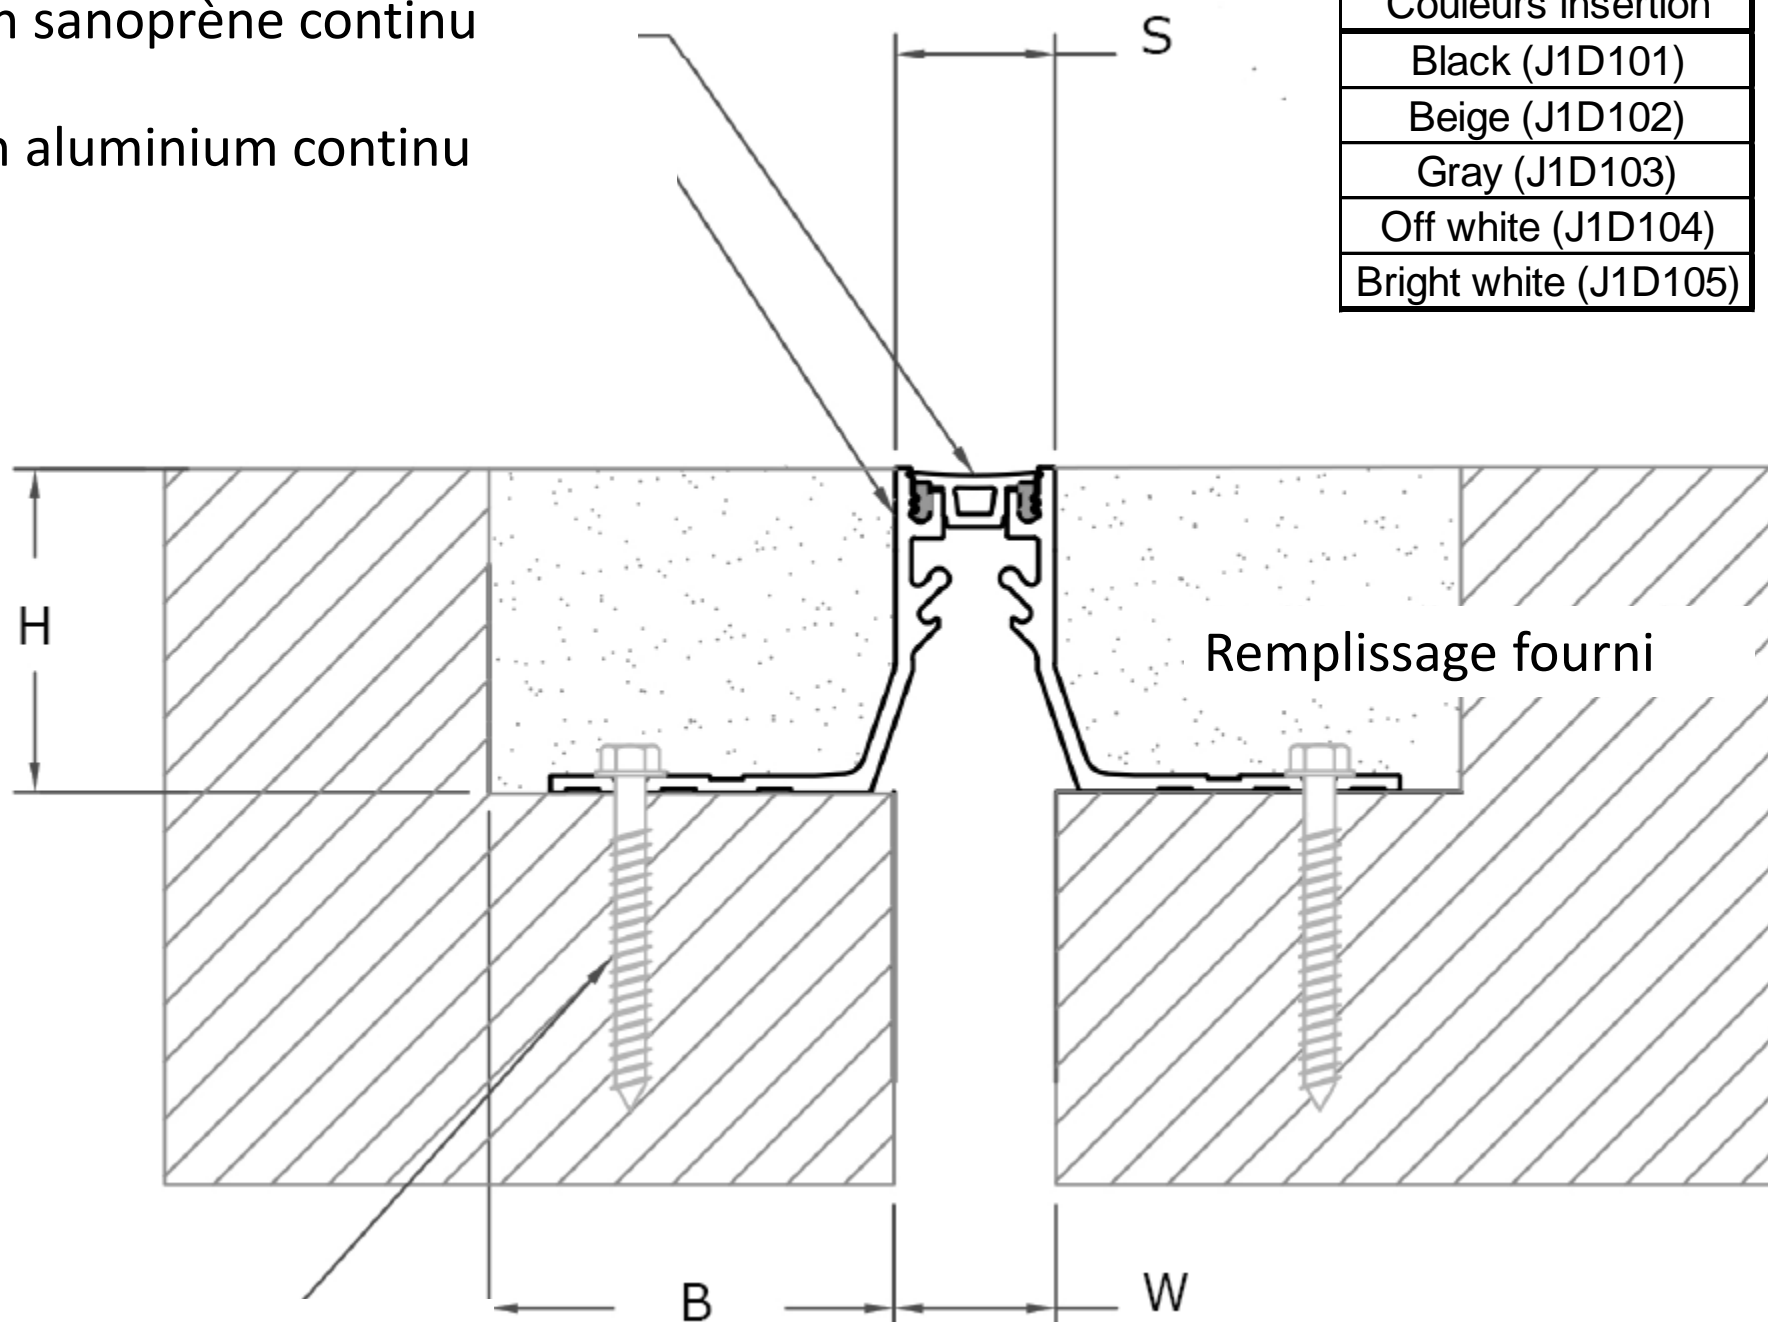

Fixation mécanique 3 pc/m


INCORPORE DANS LE SOL/VERSION AU SOL

Application	Nom	W	H	S	B	Dilatation +/-	
		Joint	Hauteur	vue de dessus	largeur d'installation	Horizontal	Vertical
		mm	mm	mm	mm	mm	mm
Sol/sol	151-A01-025	25	50	25	64	6	6
	151-A01-038	38	50	36	64	10	10
	151-A01-050	51	50	47	64	13	13
	151-A01-075	76	50	73	64	19	19
Sol/mur	151-A02-025	25	50	25	64	6	6
	151-A02-038	38	50	36	64	10	10
	151-A02-050	51	50	47	64	13	13
	151-A02-075	76	50	73	64	19	19



HAK J151

PROFIL DE TRAITEMENT DES SOLS

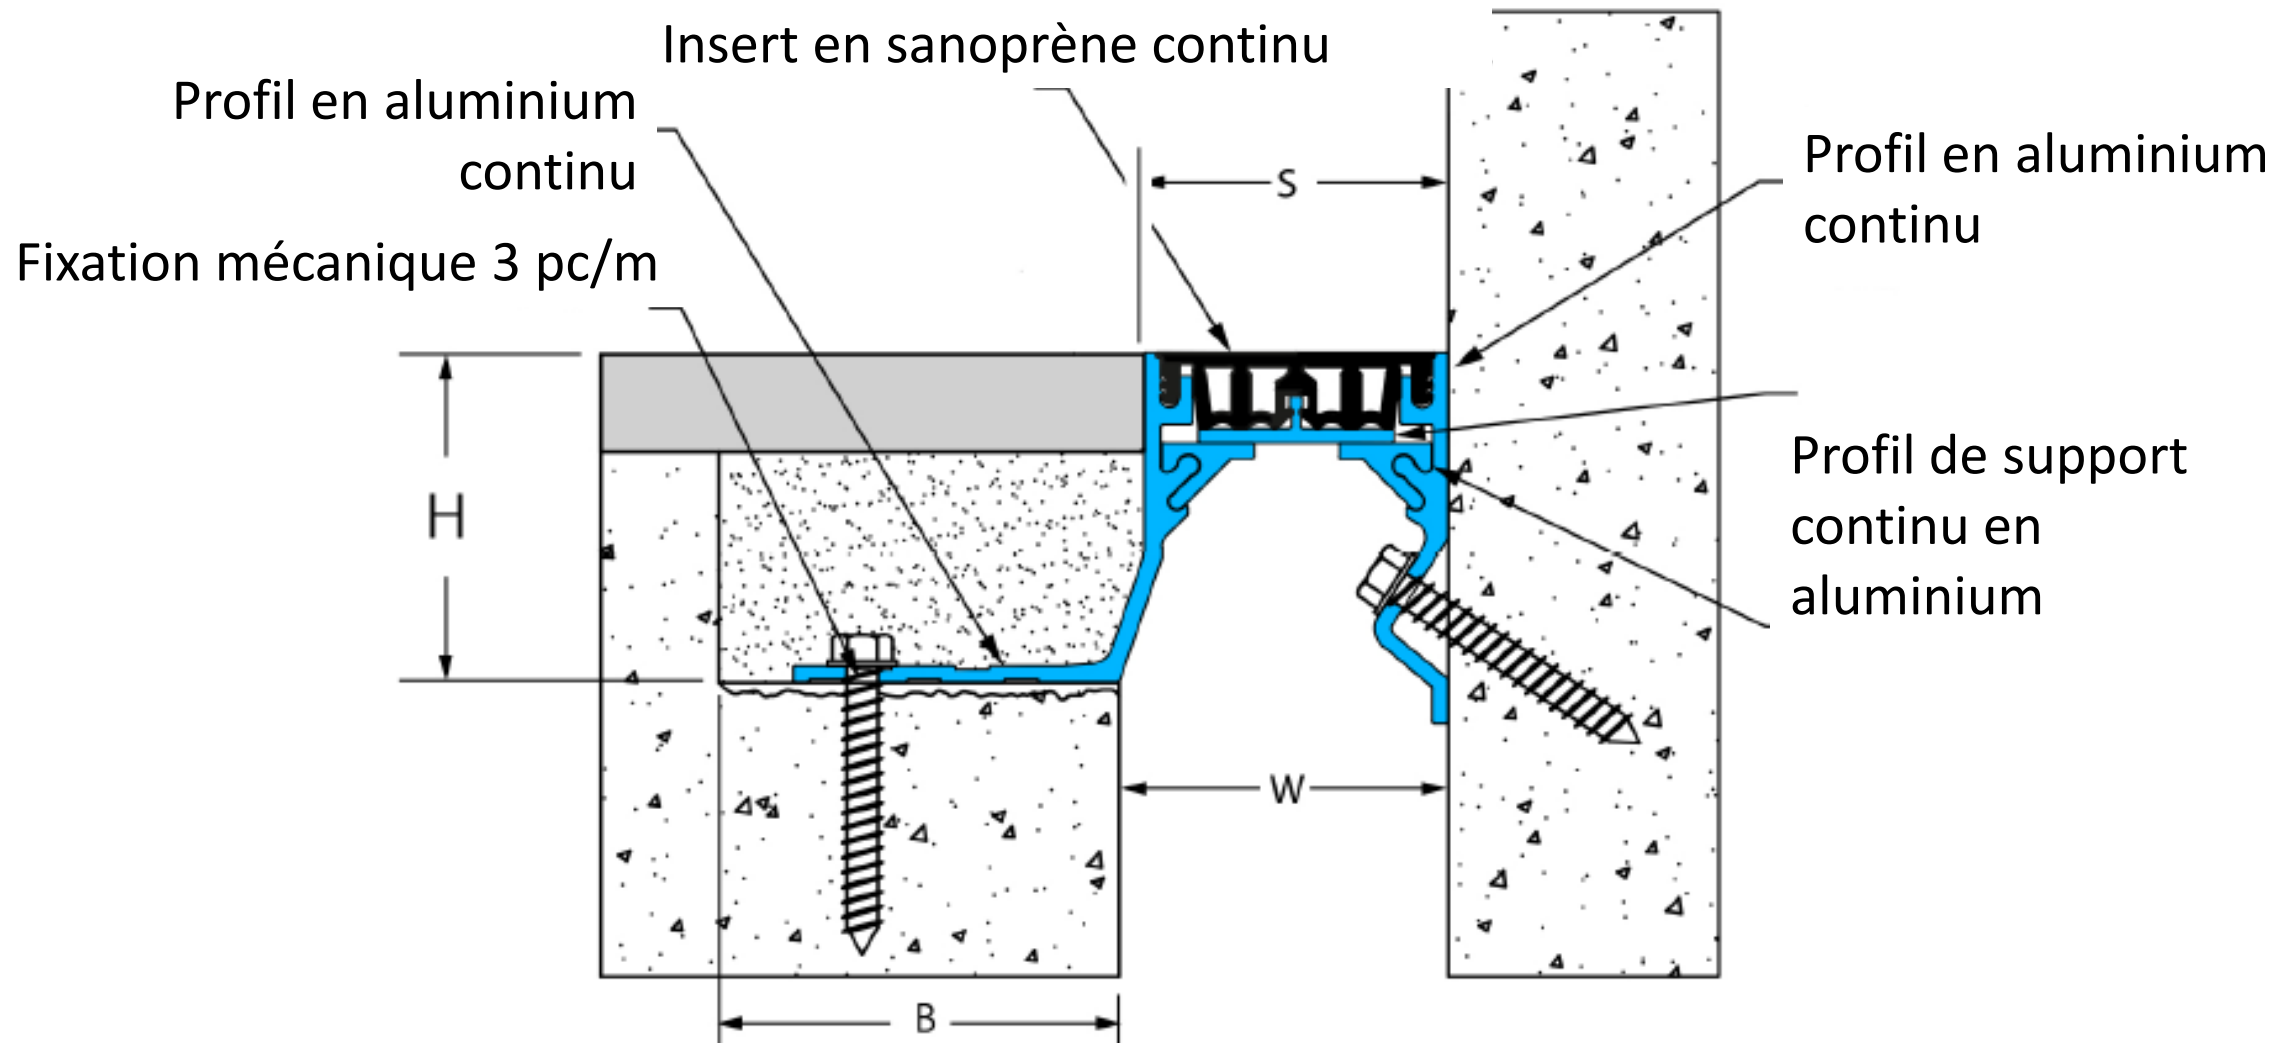

Type J151-A02 – type Sol/mur

