




## HAK TBG 5000 PROFIL DE DILATATION

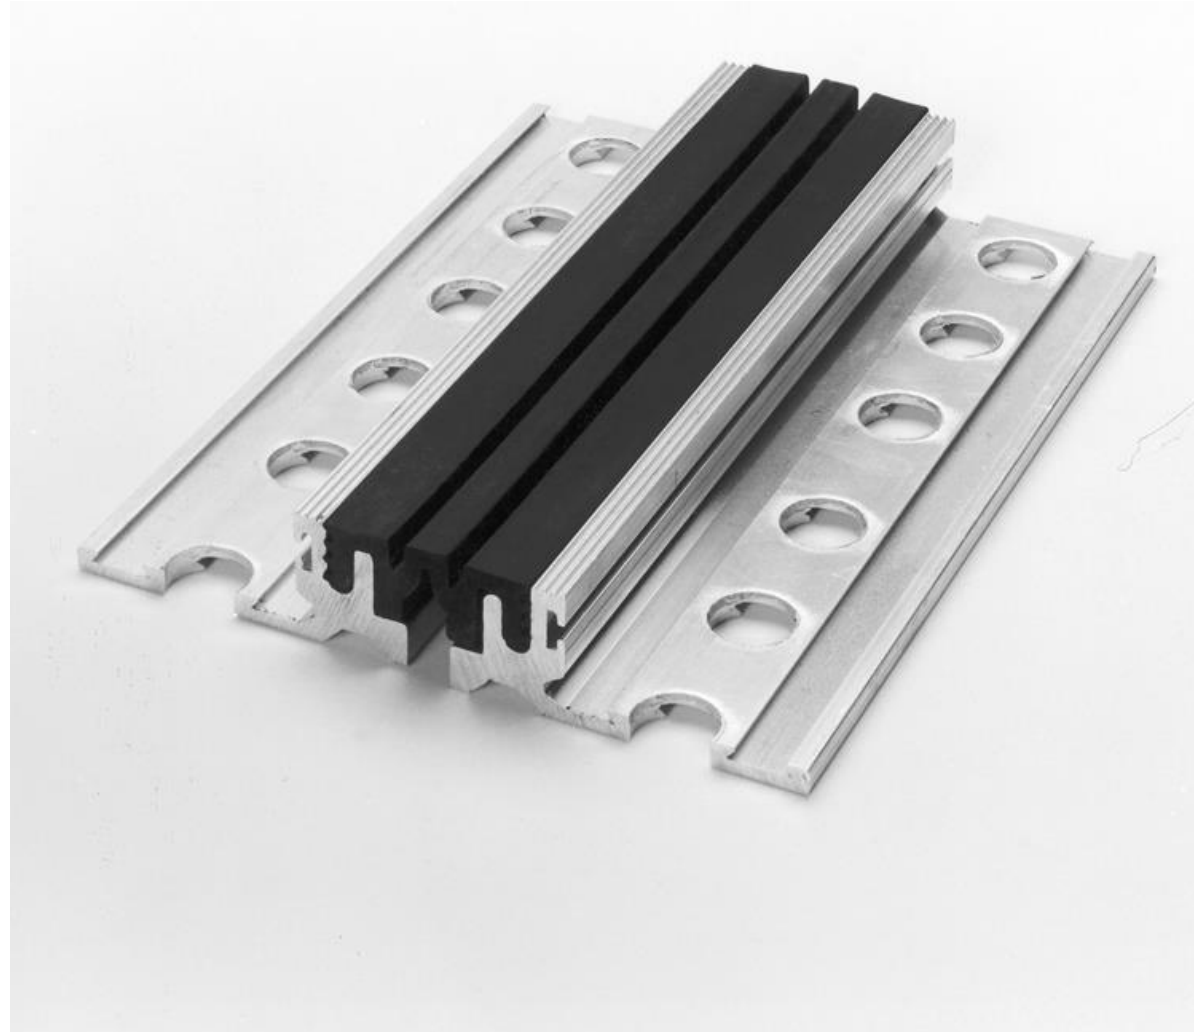

Application: Version spéciale pour connecter un tapis ou un sol en PVC. Écoles, hôpitaux, bâtiments publics, ...


Charge: Charge modérée, transport sur pneus jusqu'à 3 tonnes.

Matériau: Deux profilés de support latéraux en aluminium à hauteur d'installation fixe, à monter sur la dalle de béton. L'insert en plastique est serré dans les profils de support en aluminium.

En option: version d'angle.



## HAK TBG 5000 PROFIL DE DILATATION

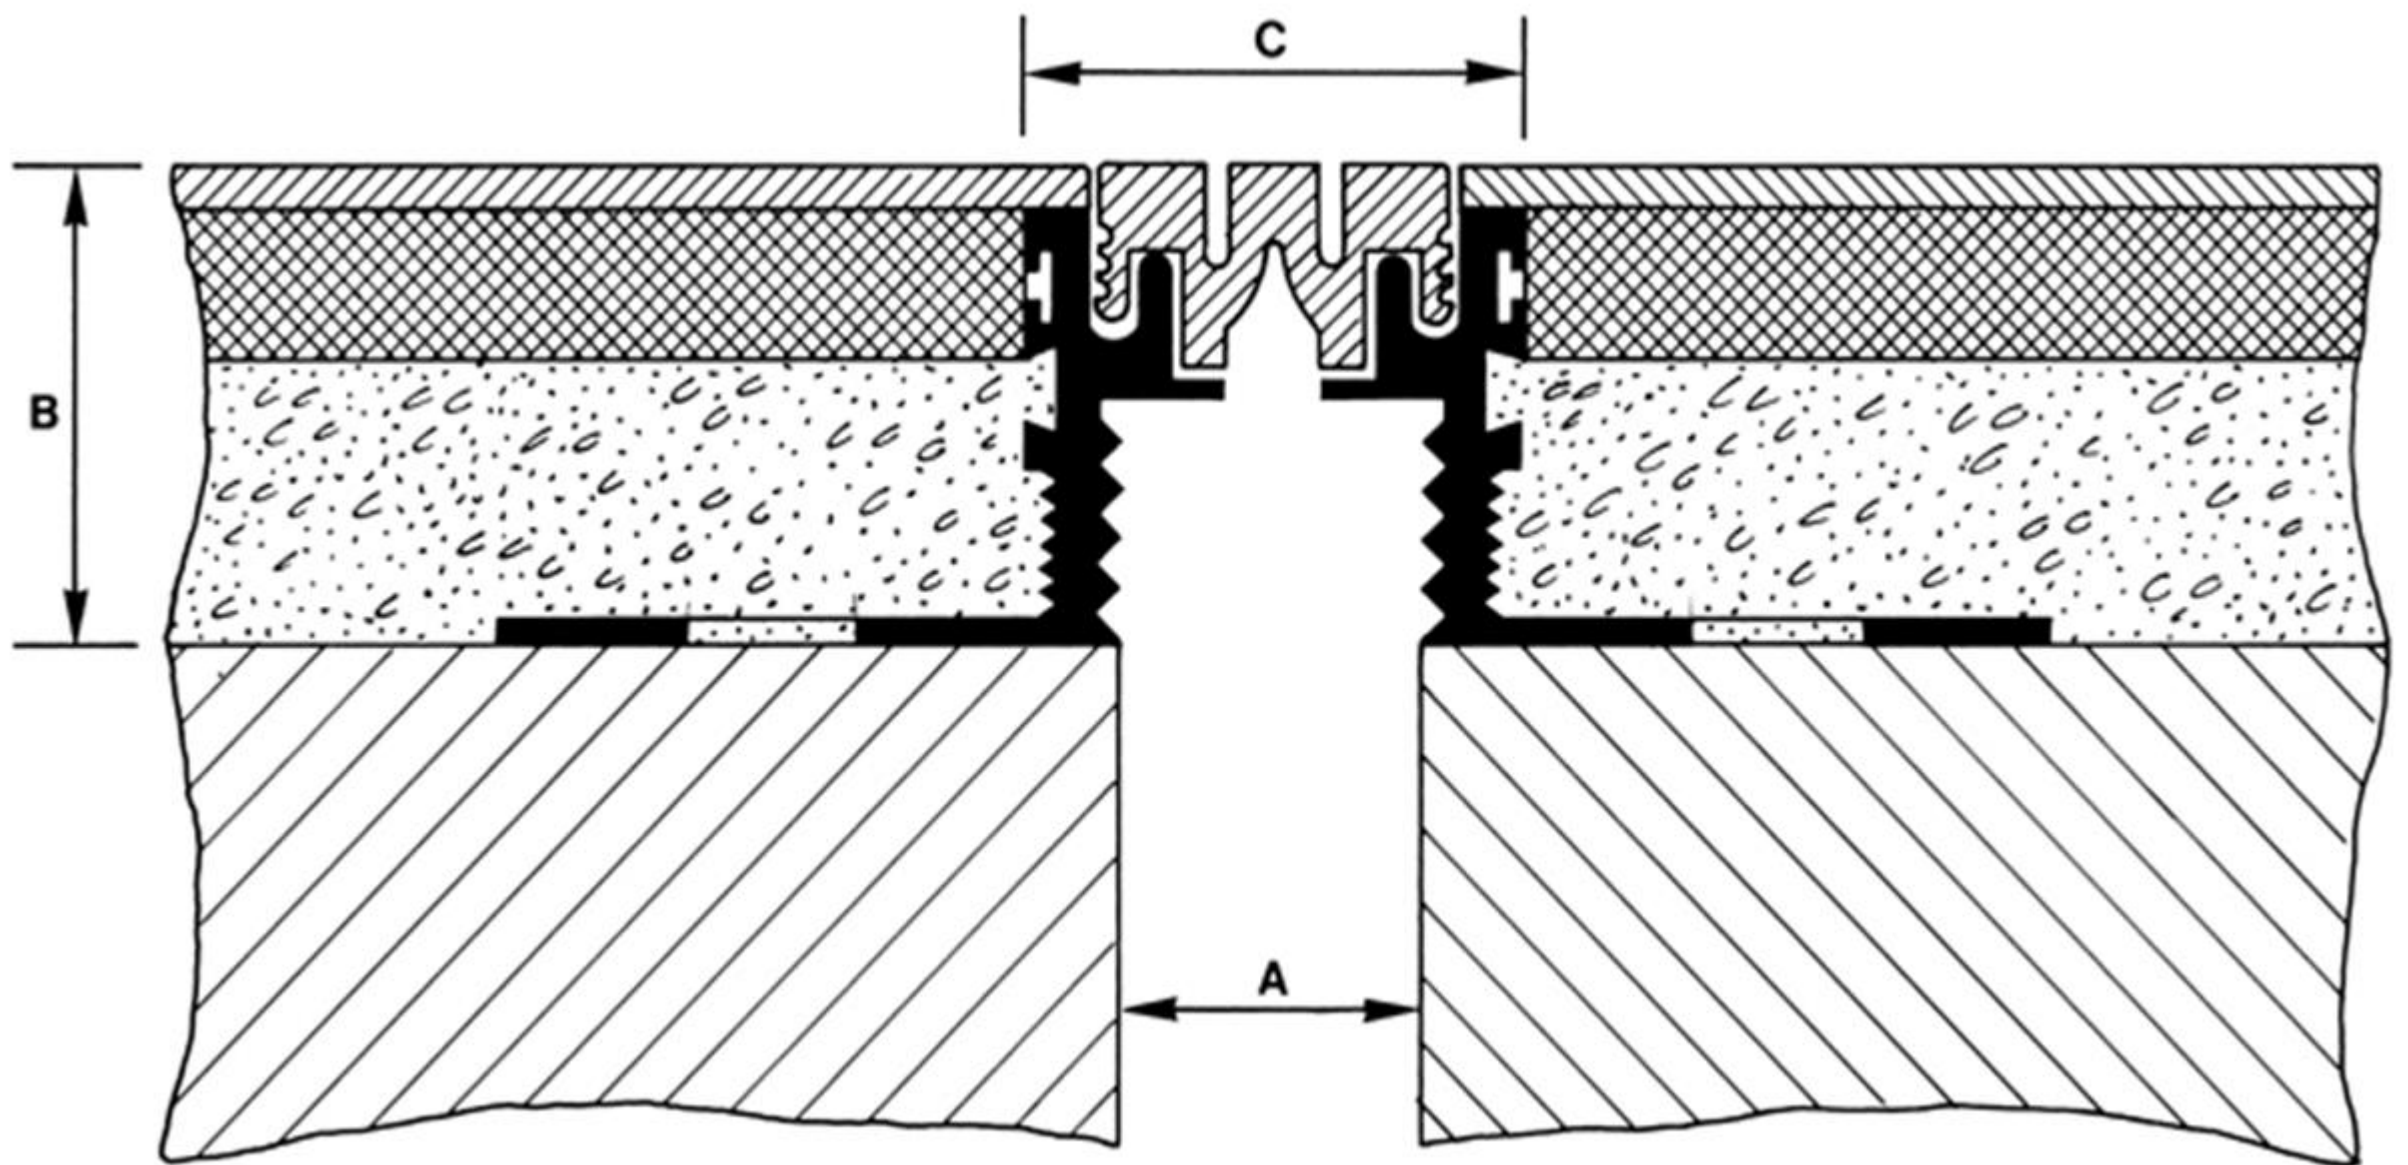

Profil	A = Largeur de joint (mm)	B = Hauteur d'installation (mm)	C = Largeur visible (mm)	Totaal largeur	Expansion (mm)	Longueur (m)
TBG 5030/20 UB	30	20	30	115	+/- 5	4
TBG 5030/35 UB	30	35	30	125	+/- 5	4
TBG 5030/50 UB	30	50	30	165	+/- 5	4