



HAK 500 UITZETVOEG



Toepassing :

Ziekenhuizen, kantoorgebouwen, scholen, enz ...

Belasting : Lichte belasting.

Materiaal :


Twee zijdelingse aluminium steunprofielen, voorzien van aluminium ankers voor montage op de betonplaat. De inlage wordt in de aluminium steunprofielen geklemd.

Inlage : PVC zwart of grijs

Optioneel : - Hoekuitvoering.



HAK 500 UITZETVOEG

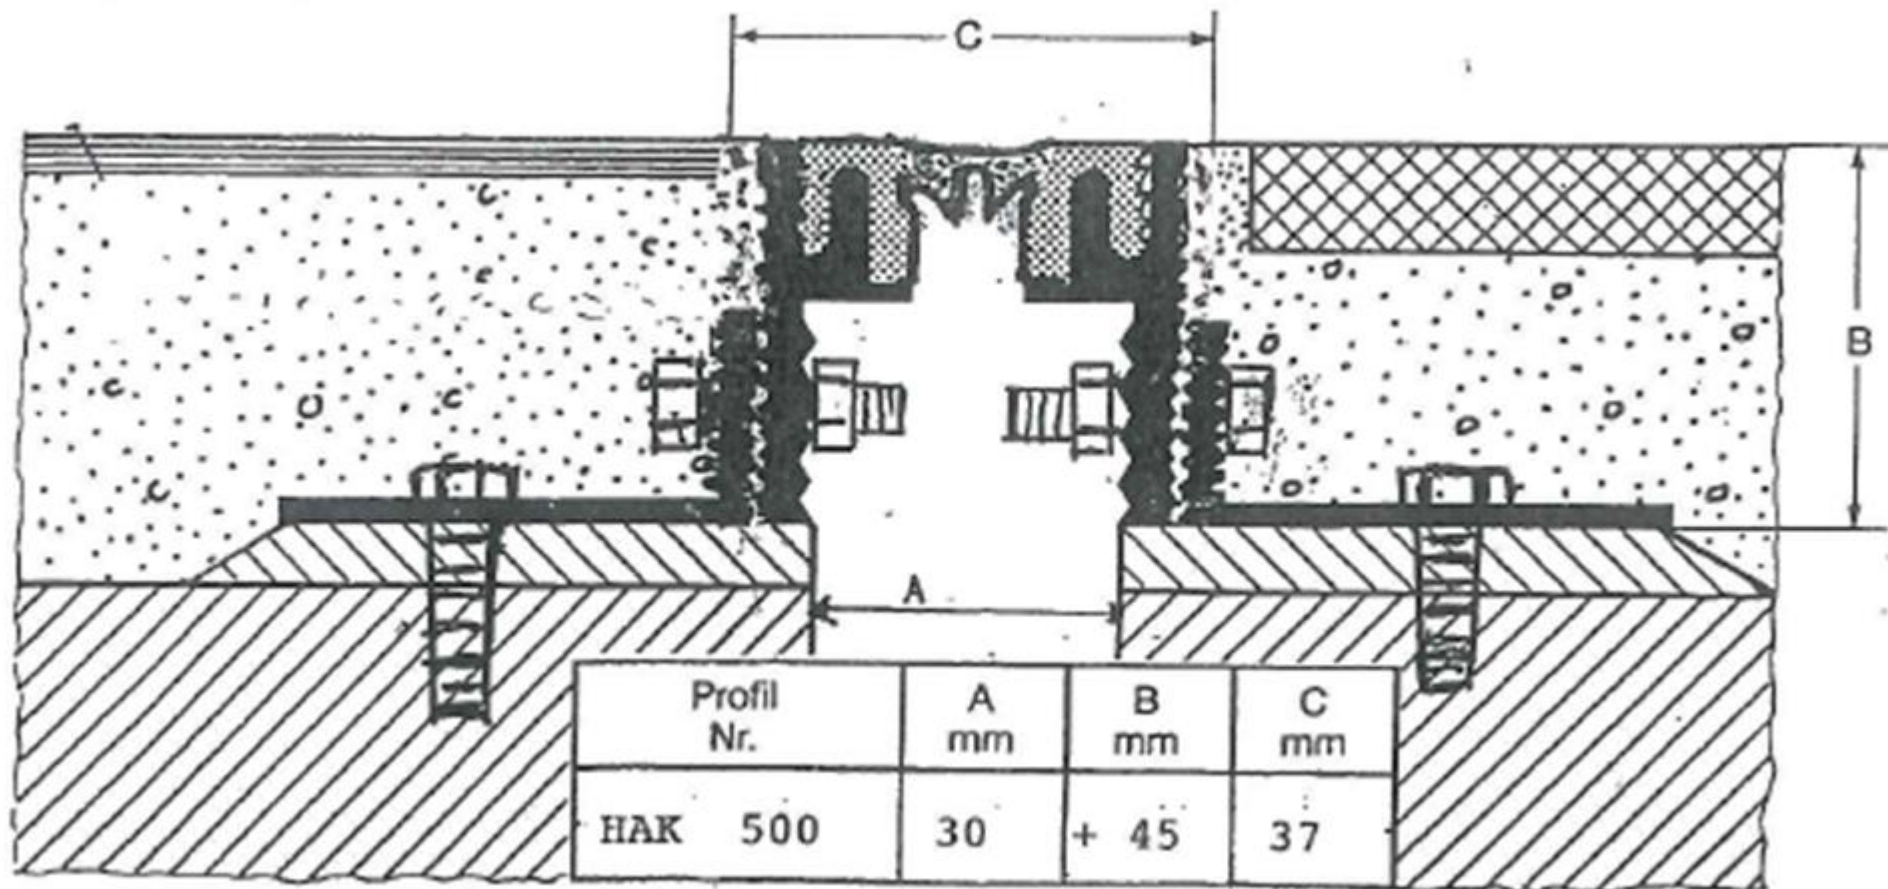

Profiel	A=voegbreedte (mm)	B=inbouwhoogte (mm)	C=zichtbare breedte (mm)	Totale breedte (mm)	Zetting (mm)	Lengtes (m)
HAK 500/35	30	vanaf 50->130	37	188	+/-5	3,65
HAK 500/50	50	vanaf 50->130	37	188	+/-7	3,65
HAK 500/70	70	vanaf 50->130	48	200	+/-10	3,65